

Beinasco (TO)

Via Orbassano 15 - 10092 Beinasco - Borgaretto (TO)

PIANTA PIANO TERRA - PROGETTO


scala - 1:100

CENTRO SOCIALE FORNACI

IL SEGRETARIO GENERALE

IL PRESIDENTE

3540

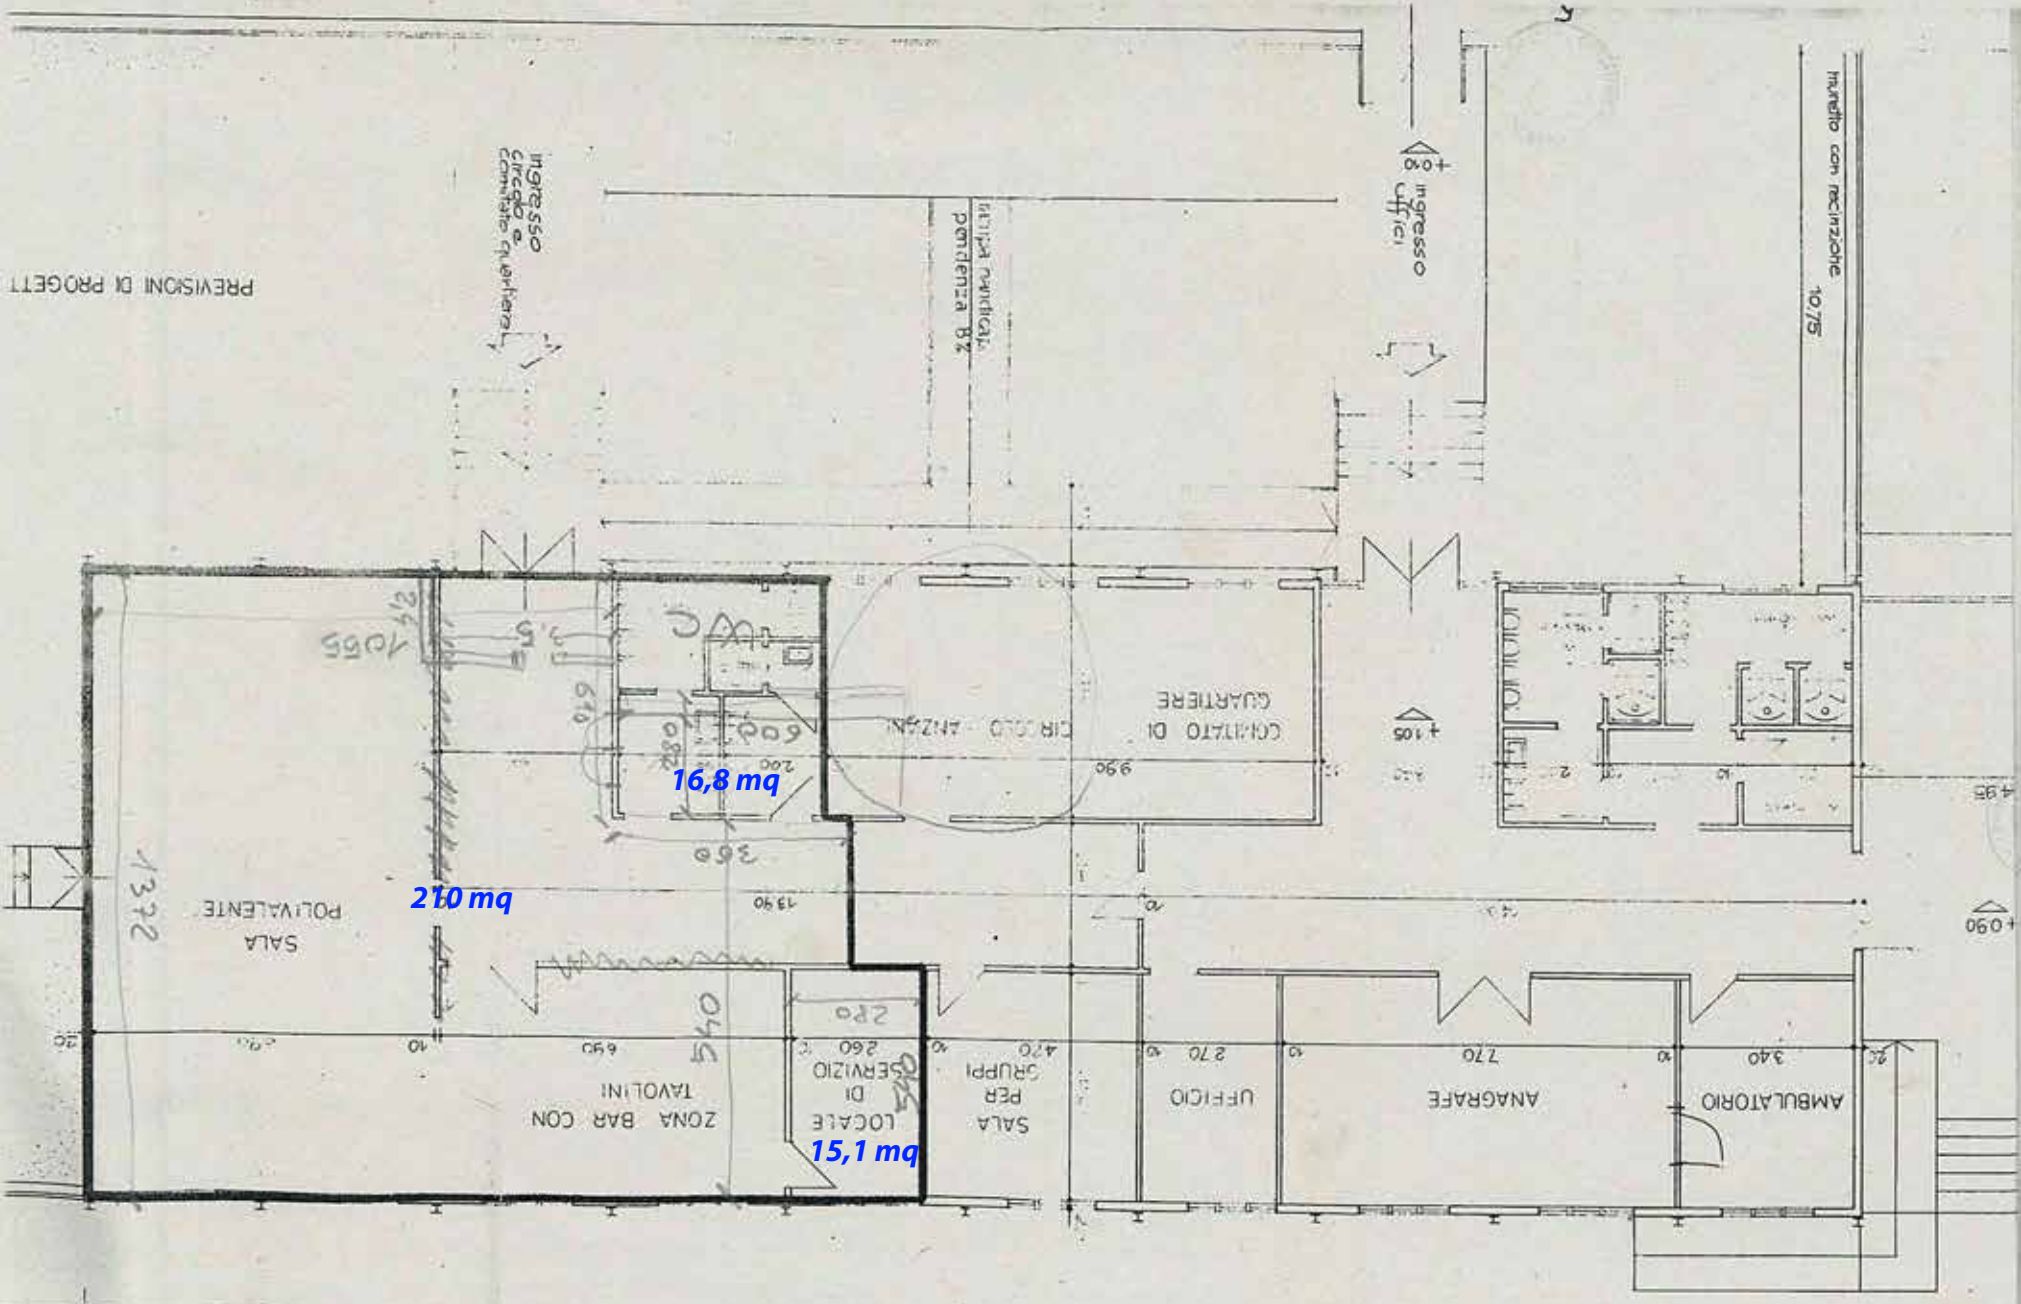

PREVISIONI DI PROGETTI

ingresso Circolo e Comitato Quaterale

intraprendenti: pendenza 8%

+0,80 ingresso uffici

manipolo con recinzione 10/75


+0,95

1322

16,8 mq

210 mq

15,1 mq

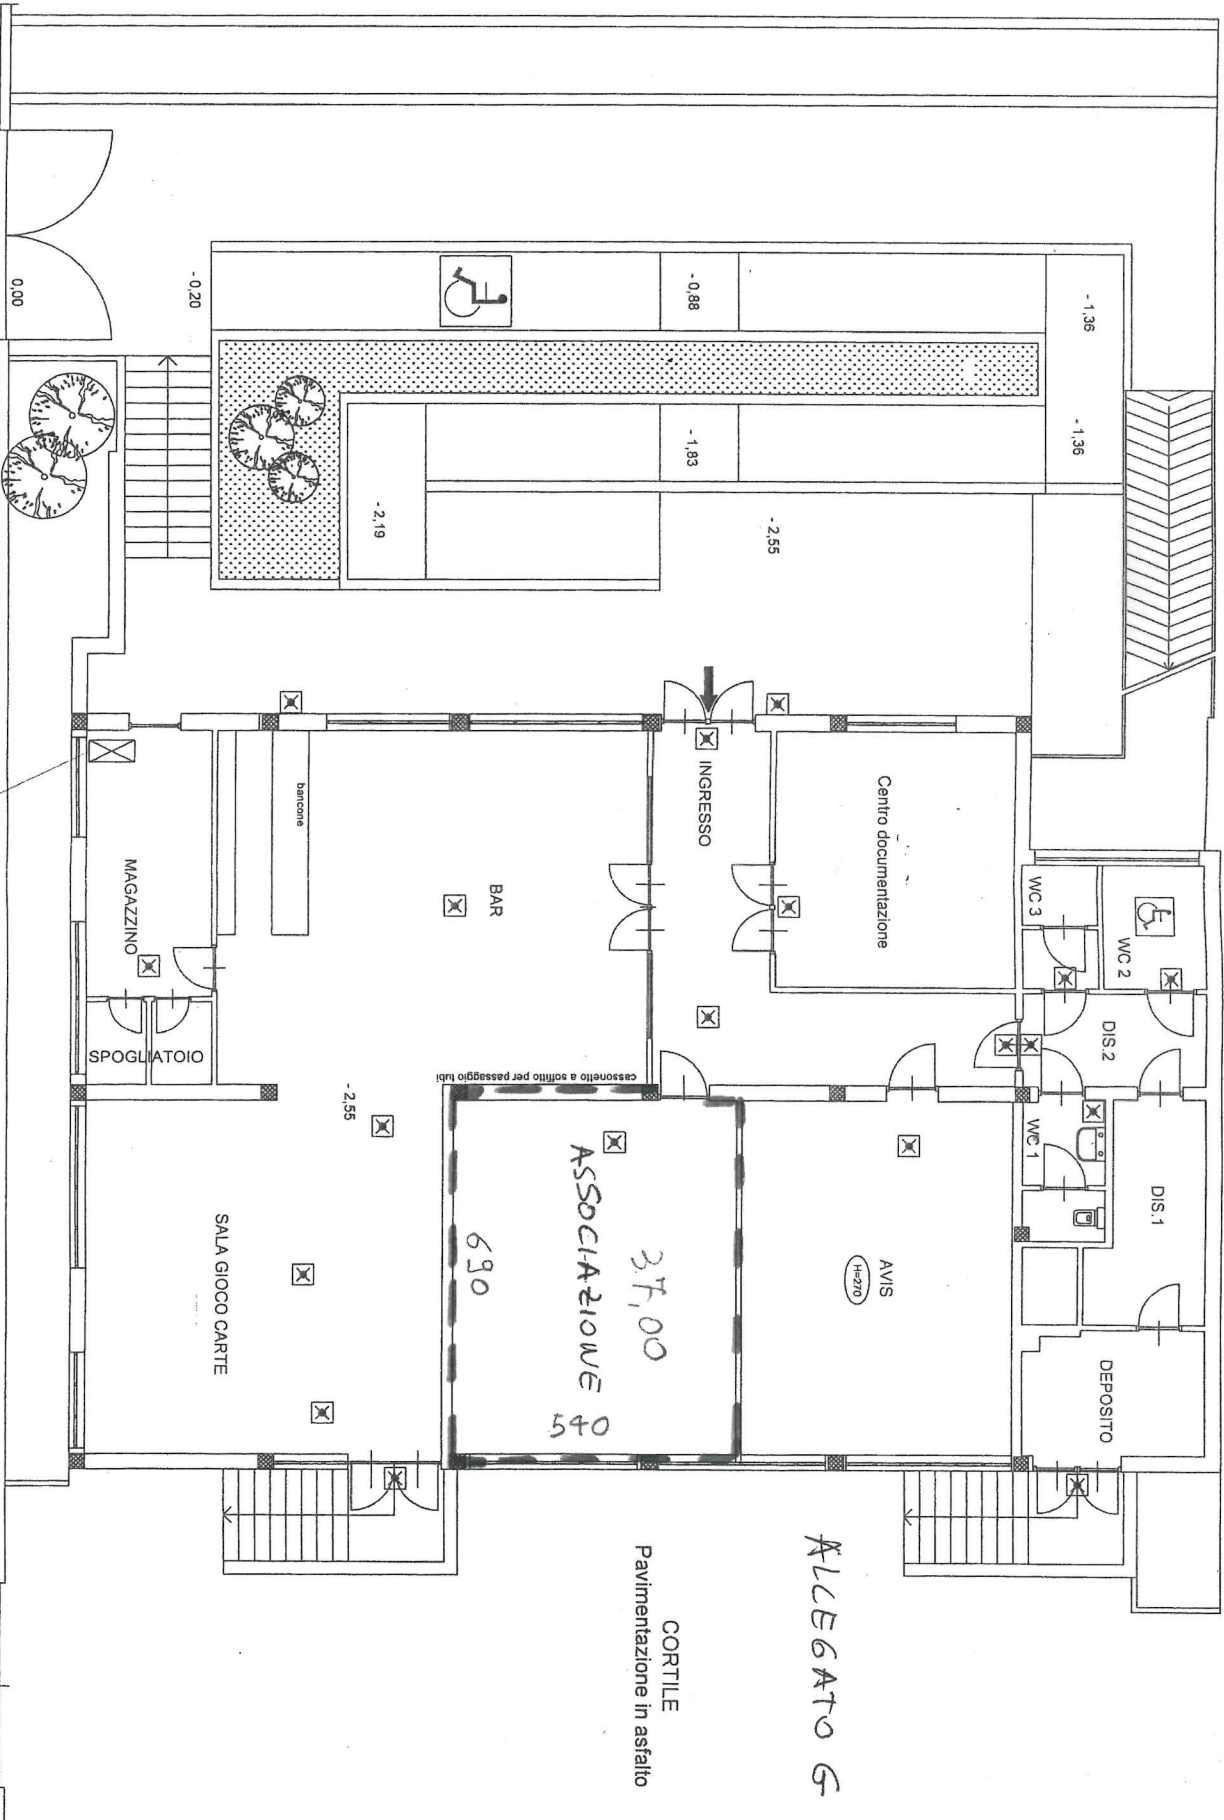

Via Miraffiori 25/1

QUADRO ELETTRICO
GENERALE QGBT

muro di cinta

PLANIMETRIA VALIDA AI FINI DELLA RAPPRESENTAZIONE DELL'IMPIANTO ELETTRICO - PARTICOLARI ELETTRICI NON IN SCALA

DISLOCAZIONE PLANIMETRICA IMPIANTI ELETTRICI
IMPIANTO DI ILLUMINAZIONE DI SICUREZZA

B bertana per. ind. titolo
via carlo alberto, 24f
torino (tel. 011-540819)
studio@bertana.to.it

COMITENTE
COMUNE DI BEINASCIO
Centro di Incontro
Via Miraffiori, 25/1

1 2 3 4 5m

10m

FILE C_Incontro.dwg FOLIO 1 SEGRE
ELAB. CONTR. APPR. 3

ALLEGATO G

CORTILE
Pavimentazione in asfalto