Dott. Geol. Paolo LEPORATI
Studio: Via Pavia, 13 - 10122 Torino
Telifax 011.436.21.29 Cell. 347.234.22.84
Abitazione: Via Galvani, 6 bis - 10144 Torino - Tel. 011.473.36.19
CONSULENZE GEOGNOSTICHE PROTEZIONE IDROGEOLOGICA
ESPERTO PIANIFICAZIONE TERRITORIALE
DEL MINISTERO DEI LAVORI PUBBLICI
Cod. Fisc.: LPR PLA 41H92 B850F Partita IVA: 02908780013

Dott. Geol. Massimo CALAFIORE
Via Juvarra, 8 - 10042 Nichelino (TO)
Telifax 011.620.00.73 Cell. 329.68.68.313
www.geologia-manutenzione.it - email
m.calafiore@geologia-manutenzione.it
INDAGINI GEOLOGICHE E GEOLOGICO-TECNICHE
ATTIVITA' DI RICERCA FINALIZZATA
ALLA REDAZIONE DI PIANI OPERATIVI NEI SETTORI:
Pianificazione territoriale e urbanistica,
Difesa del suolo e Manutenzione ordinaria del territorio
Cod. Fisc.: CLFMSM62D01F839X Partita IVA: 08740980011

REGIONE PIEMONTE
PROVINCIA DI TORINO

COMUNE DI BEINASCO

PIANO REGOLATORE GENERALE
VARIANTE STRUTTURALE AL P.R.G.C. VIGENTE
(Circolare P.R.G. dell' 8 maggio 1996 n° 7/LAP e della relativa nota tecnica esplicativa del dicembre 1999)

CARTA DEL RETICOLO IDROGRAFICO SECONDARIO E DELLE SOTTORETI
INTERVENTI DI RIORDINO IDRAULICO

Versione: 1

TAVOLA 3

Scala 1:5.000
data: APRILE 2009

COLLABORATOR:
Informatizzazione: Dott. ROBERTO CALAFIORE

Geologo Incaricato:
DOTT. GEOL. MASSIMO CALAFIORE

Geologo Incaricato:
DOTT. GEOL. PAOLO LEPORATI

LEGENDA

Reticolo idrografico secondario

- Canale irriguo
- Fosso irriguo
- Collettori di scolo.
- Tratto intubato
- Tratto non più utilizzato
- Rete irrigua secondaria obsoleta.
- Tratto a funzionalità ridotta (per interramento e/o presenza in alveo di vegetazione)

Sottorete

- Fogne bianche.
- Fogne nere.
- Fogne miste.
- Recapito in corso d'acqua.
- Recapito in rete consortile.
- Sfioratore.
- A — Specifiche tecniche della sottorete

Interventi di riordino idraulico

- Nuovo collettore di scolo.
- Ripristino officiosità canale esistente.
- Limite comunale.

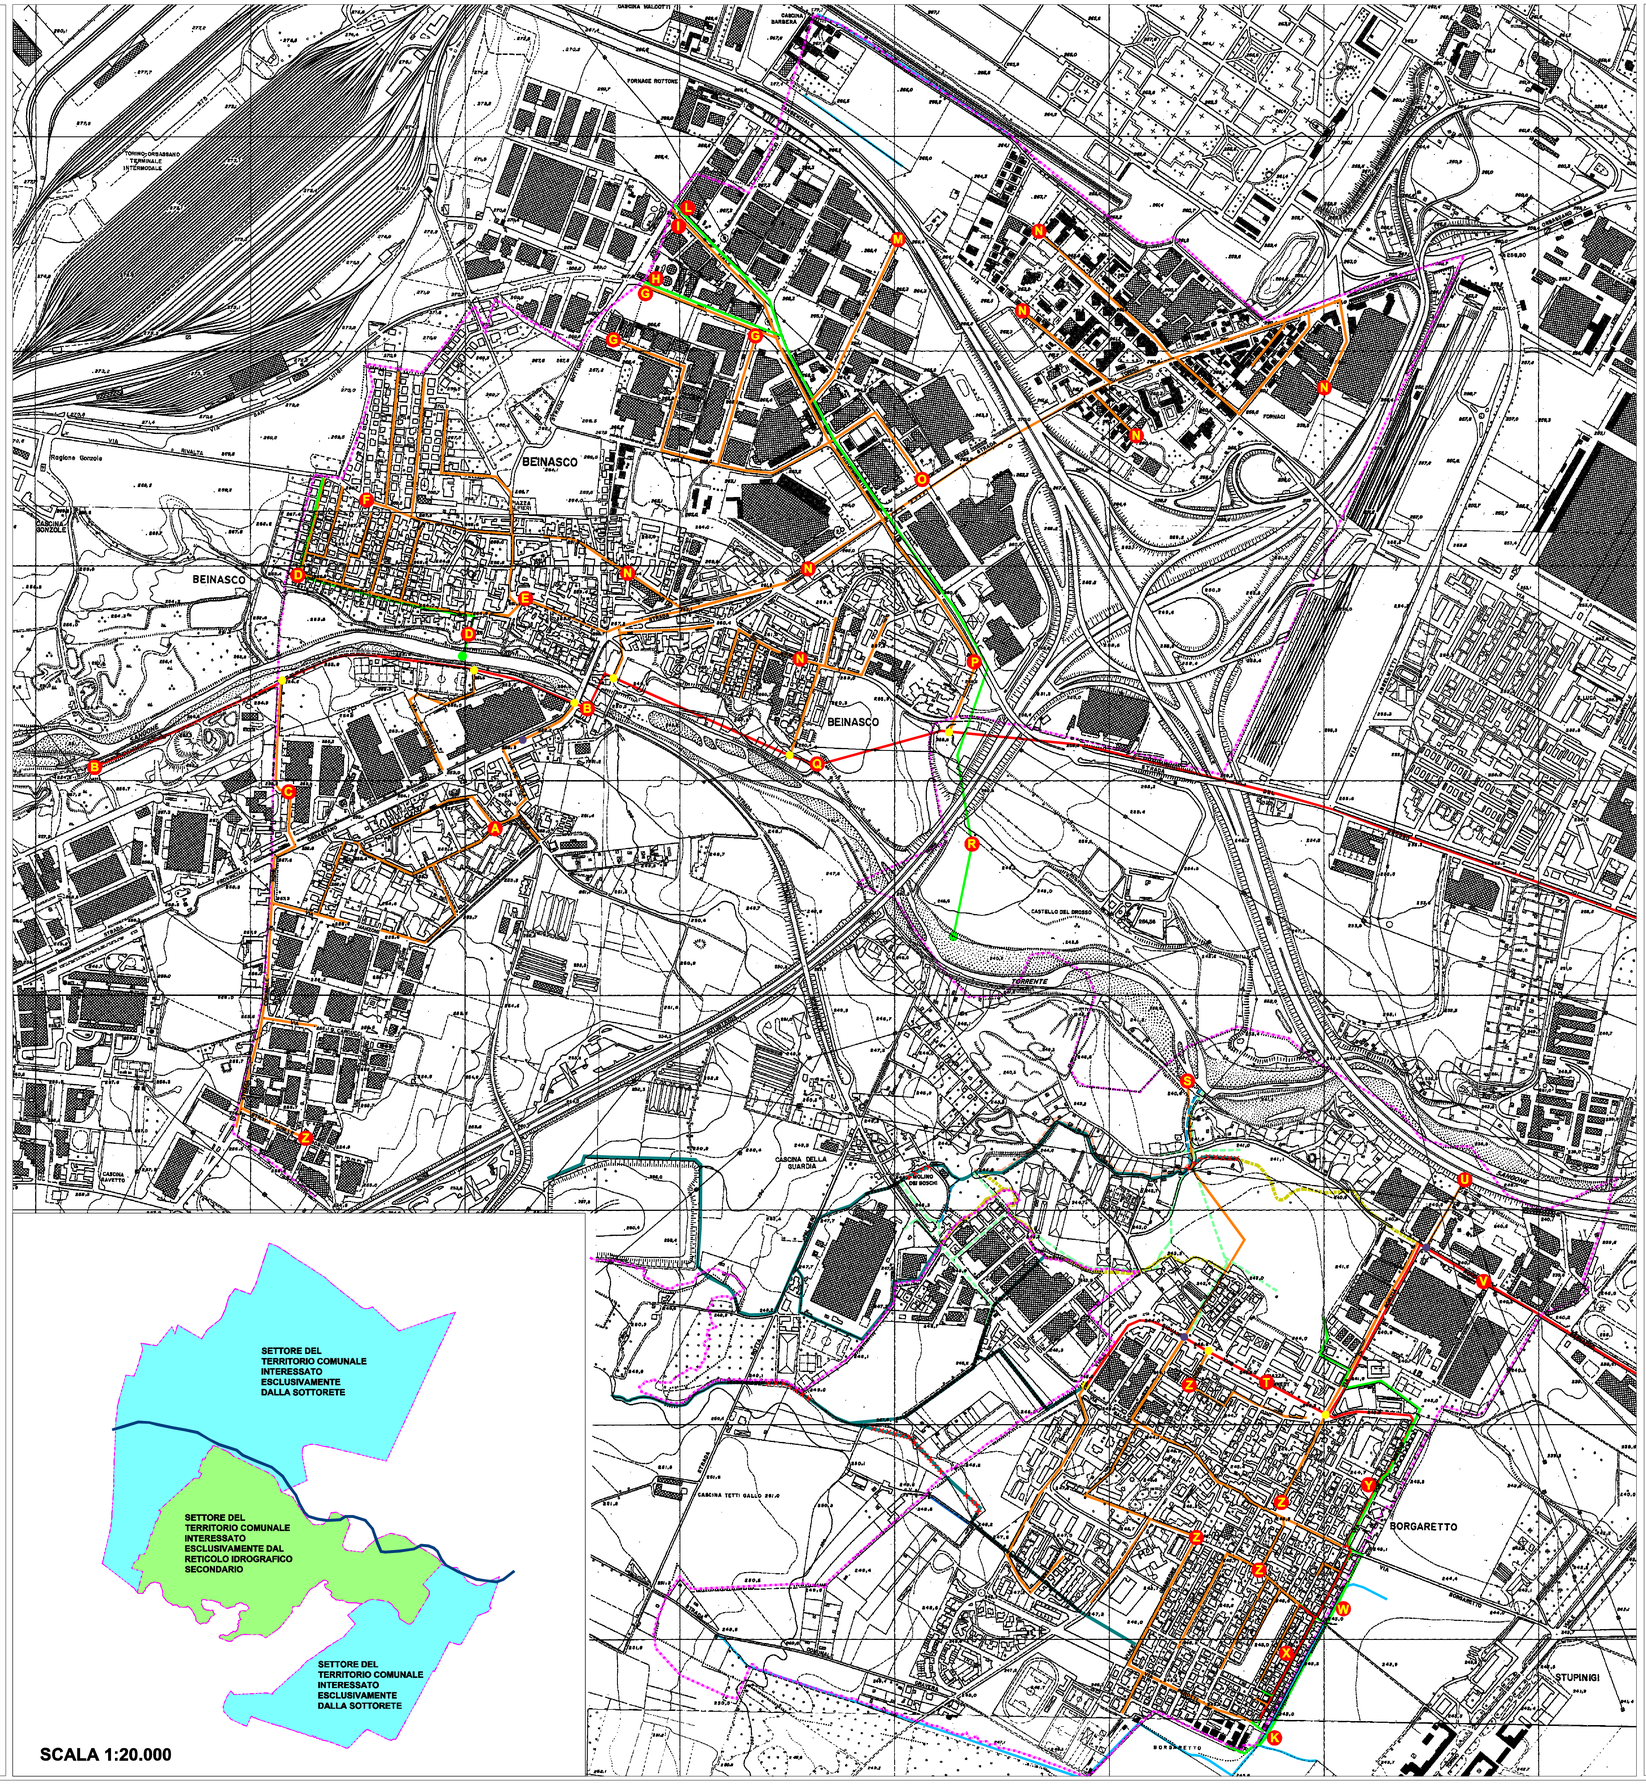

SCALA 1:20.000

- **A** DESCRIZIONE: Fognatura Mista — GESTIONE: Smat — DIMENSIONE: diam. 500 mm — MATERIALE: Pvc
- **B** DESCRIZIONE: Fognatura Nera — GESTIONE: Azienda Po Sangone — DIMENSIONE: diam. 1100 mm — MATERIALE: Cls
- **C** DESCRIZIONE: Fognatura Mista — GESTIONE: Smat — DIMENSIONE: diam. 600/1200 mm — MATERIALE: Cls
- **D** DESCRIZIONE: Fognatura Bianca — GESTIONE: Smat — DIMENSIONE: — MATERIALE:
- **E** DESCRIZIONE: Fognatura Mista — GESTIONE: Smat — DIMENSIONE: — MATERIALE:
- **F** DESCRIZIONE: Fognatura Mista — GESTIONE: Smat — DIMENSIONE: — MATERIALE:
- **G** DESCRIZIONE: Fognatura Mista — GESTIONE: Smat — DIMENSIONE: diam. 1000 mm — MATERIALE: Cls
- **H** DESCRIZIONE: Fognatura Bianca — GESTIONE: Smat — DIMENSIONE: — MATERIALE:
- **I** DESCRIZIONE: Fognatura Mista — GESTIONE: Smat — DIMENSIONE: 800/1200 mm — MATERIALE: Cls
- **K** DESCRIZIONE: Fognatura Bianca — GESTIONE: Smat — DIMENSIONE: diam. 800 mm — MATERIALE: cls
- **L** DESCRIZIONE: Fognatura Bianca — GESTIONE: Smat — DIMENSIONE: — MATERIALE:
- **M** DESCRIZIONE: Fognatura Mista — GESTIONE: Smat — DIMENSIONE: diam. 600/900 mm — MATERIALE: Cls
- **N** DESCRIZIONE: Fognatura Mista — GESTIONE: Smat — DIMENSIONE: — MATERIALE:
- **O** DESCRIZIONE: Fognatura Mista — GESTIONE: Smat — DIMENSIONE: diam. 400 mm — MATERIALE:
- **P** DESCRIZIONE: Fognatura Mista — GESTIONE: Smat — DIMENSIONE: diam. 800 - 1200 mm — MATERIALE: Cls
- **Q** DESCRIZIONE: Fognatura Nera — GESTIONE: Azienda Po Sangone - Smat — DIMENSIONE: 1300 mm — MATERIALE: Smat
- **R** DESCRIZIONE: Fognatura Bianca — GESTIONE: — DIMENSIONE: 1200 mm — MATERIALE: Cls
- **S** DESCRIZIONE: Fognatura Mista — GESTIONE: Smat — DIMENSIONE: 1000 mm — MATERIALE: Cls
- **T** DESCRIZIONE: Fognatura Nera — GESTIONE: Azienda po Sangone — DIMENSIONE: scatolare 700x1000 mm — MATERIALE:
- **U** DESCRIZIONE: Fognatura Mista — GESTIONE: Smat — DIMENSIONE: — MATERIALE:
- **V** DESCRIZIONE: Fognatura Nera — GESTIONE: Azienda Po Sangone - Smat — DIMENSIONE: scatolare 600x1200 mm — MATERIALE:
- **W** DESCRIZIONE: Fognatura Bianca — GESTIONE: Smat — DIMENSIONE: diam. 1000 mm — MATERIALE: cls
- **X** DESCRIZIONE: Fognatura Nera — GESTIONE: Smat — DIMENSIONE: diam 250 mm — MATERIALE: gres
- **Y** DESCRIZIONE: Conduttura Ovale (bianca e nera) — GESTIONE: Smat — DIMENSIONE: 1000x1500 mm — MATERIALE: cls + pvc 300 mm
- **Z** DESCRIZIONE: Fognatura Mista — GESTIONE: Smat — DIMENSIONE: — MATERIALE: