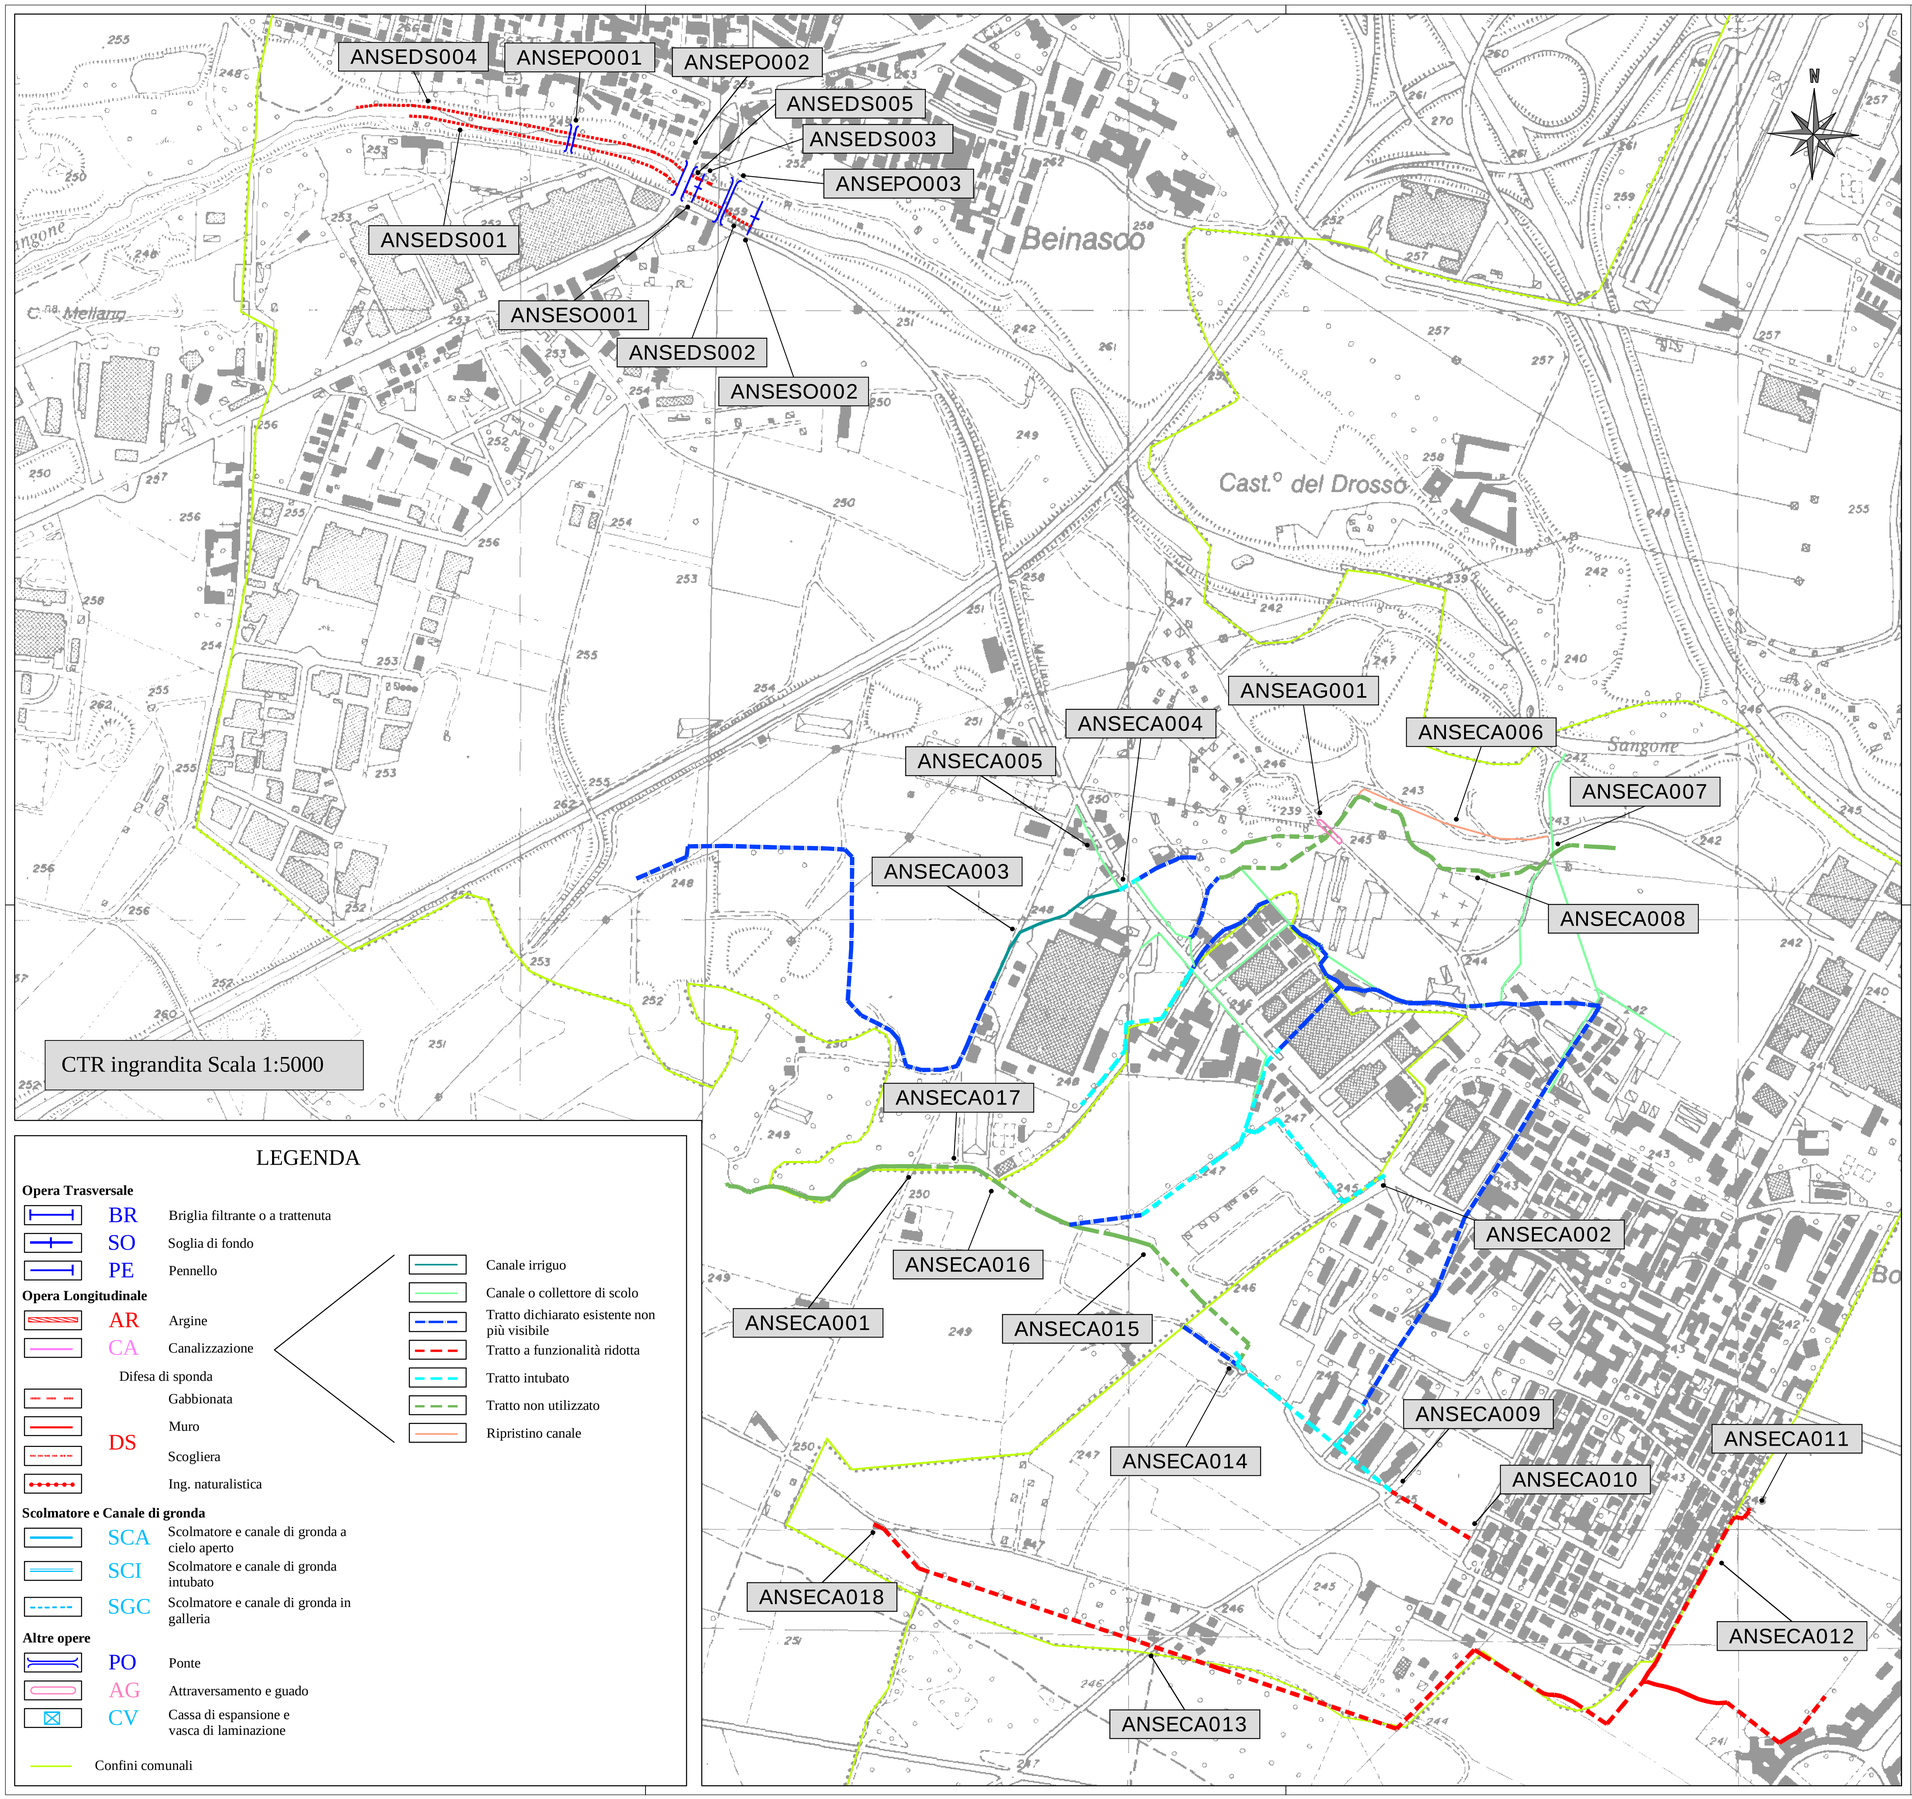

LEGENDA

Opera Trasversale

- BR — Briglia filtrante o a trattenuta
- SO — Soglia di fondo
- PE — Pennello

Opera Longitudinale

- AR — Argine
- CA — Canalizzazione

Difesa di sponda

- DS — Gabbionata
- DS — Muro
- DS — Scogliera
- DS — Ing. naturalistica

- Canale irriguo
- Canale o collettore di scolo
- Tratto dichiarato esistente non più visibile
- Tratto a funzionalità ridotta
- Tratto intubato
- Tratto non utilizzato
- Ripristino canale

Scolmatore e Canale di gronda

- SCA — Scolmatore e canale di gronda a cielo aperto
- SCI — Scolmatore e canale di gronda intubato
- SGC — Scolmatore e canale di gronda in galleria

Altre opere

- PO — Ponte
- AG — Attraversamento e guado
- CV — Cassa di espansione e vasca di laminazione

Confini comunali

Localizzazione

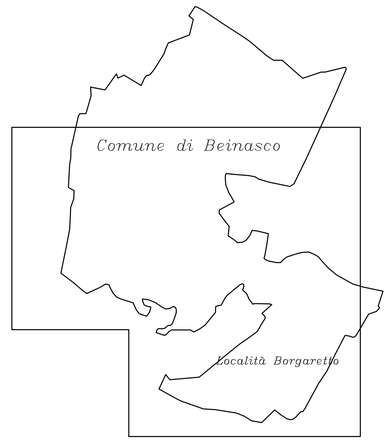

Base Cartografica: Carta Tecnica Regionale (scala 1:10 000)

Committente:

Regione Piemonte
COMUNE DI BEINASCO

Oggetto:

Verifiche di compatibilità idraulica delle previsioni dello strumento urbanistico (PRGC) ai sensi dell'art. 18, comma 2, del Piano per l' Assetto Idrogeologico

PROGETTO DEFINITIVO

Censimento delle opere idrauliche (SICOD)

Tavola grafica

SCALA: 1:5 000

DATA: maggio 2009

Identificazione elaborato	Ambito	Tipologia	Commessa	n° elaborato	TAVOLA
			638		01-155150

Dati Progettisti:

Studio ANSELMO Associati
Via Vittorio Emanuele n°33
10023 CHIERI (TO)
Tel. 011 9415835 - Fax. 011 0712923
e-mail: info@anselmoassociati.it

Dott. Ing. Virgilio Anselmo
Dott. For. Fulvio Anselmo
Collaboratori:
Dott. For. Davide Spada
Dott. Ing. Donato Vittore

Rev.	Redatto	Controllato	Approvato	Data	Timbri e Firme
0	Ing. D. Vittore	Ing. V. Anselmo	Ing. V. Anselmo	05-2009	

Il Responsabile del procedimento: FIRMA

File : 638-sicod beinasco.dwg