

ALLEGATO F alla D.C.C. n. 35 del 27/06/2016

REGIONE PIEMONTE  
CITTA' METROPOLITANA DI TORINO  
COMUNE DI BEINASCO

PIANO REGOLATORE COMUNALE  
4^ VARIANTE STRUTTURALE  
(Art. 15 L.R. 56/1977 e s.m.l.)  
approvato con D.C.C. n. 35 del 27/06/2016  
(B.U.R. n. \_\_\_ del \_\_\_)

Edizione cartografica coordinata  
Ultimo aggiornamento: D.C.C. n. 91 del 04/12/2013

OGGETTO: VINCOLI IDROGEOLOGICI E GEOMORFOLOGICI - AREA F -


**P7.1**  
Scala: 1:2000

AGGIORNAMENTO CARTOGRAFICO - MAGGIO 2016  
Data: Maggio 2016

Progetto: AREA DEL GOVERNO, CONTROLLO E GESTIONE DEL TERRITORIO  
SETTORE GOVERNO DEL TERRITORIO  
SERVIZIO URBANISTICA

DIRIGENTE E COORDINATORE: Arch. Enrico SARTORI  
COLLABORATORE TECNICO: Arch. Claudia CEVREDO

CONSULENTE ANALISI GEOLOGICA:  
Dott. Geol. Massimo CALZAVARA  
Ordine Geologi Piemonte Sez. A n. 580

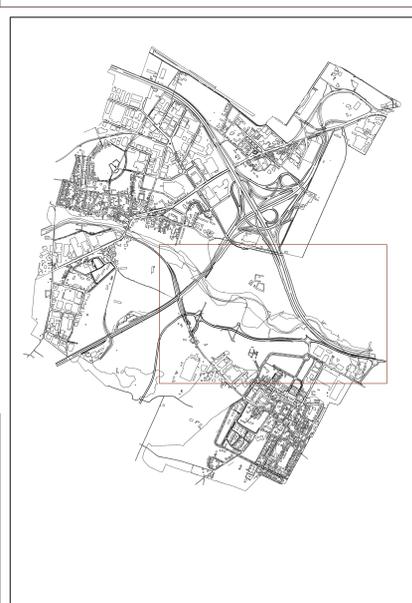

**VINCOLI E VIABILITA'**

- CONFINE COMUNALE
- EDIFICI VINCOLATI ai sensi del D. LGS. n. 490/99 e s.m.l.
- AREA DI AMPLIAMENTO DEL CIMITERO
- FASCIA DI RISPETTO CIMITERIALE
- FASCIA DI RISPETTO SANGONE
- AREE DI RISPETTO POZZI USO IDROPOTABILE ai sensi del D.P.R. 24/05/1988 n. 236 e s.m.l.
- FASCIA DI RISPETTO LINEE ALTA TENSIONE
- VIABILITA' DI PROGETTO
- FASCE DI RISPETTO STRADALE
- PERCORSI PEDONALI O CICLABILI
- PAVIMENTAZIONE DA CONSERVARE

**ZONIZZAZIONE PIANO STRALCIO PER L'ASSETTO IDROGEOLOGICO DEL BACINO DEL FIUME PO**

- LIMITE TRA LA FASCIA A E LA FASCIA B
- LIMITE TRA LA FASCIA B E LA FASCIA C
- LIMITE ESTERNO DELLA FASCIA C
- LIMITE DI PROGETTO TRA LA FASCIA B E LA FASCIA C

**ZONIZZAZIONE AI SENSI CIRCOLARE P.G.R. 7/LAP**

- CLASSE IIIA
- SOTTOCLASSE IIIA1
- CLASSE IIIB2
- CLASSE IIIB4
- CLASSE II
- SOTTOCLASSE IIA
- CLASSE I
- AREA F

