


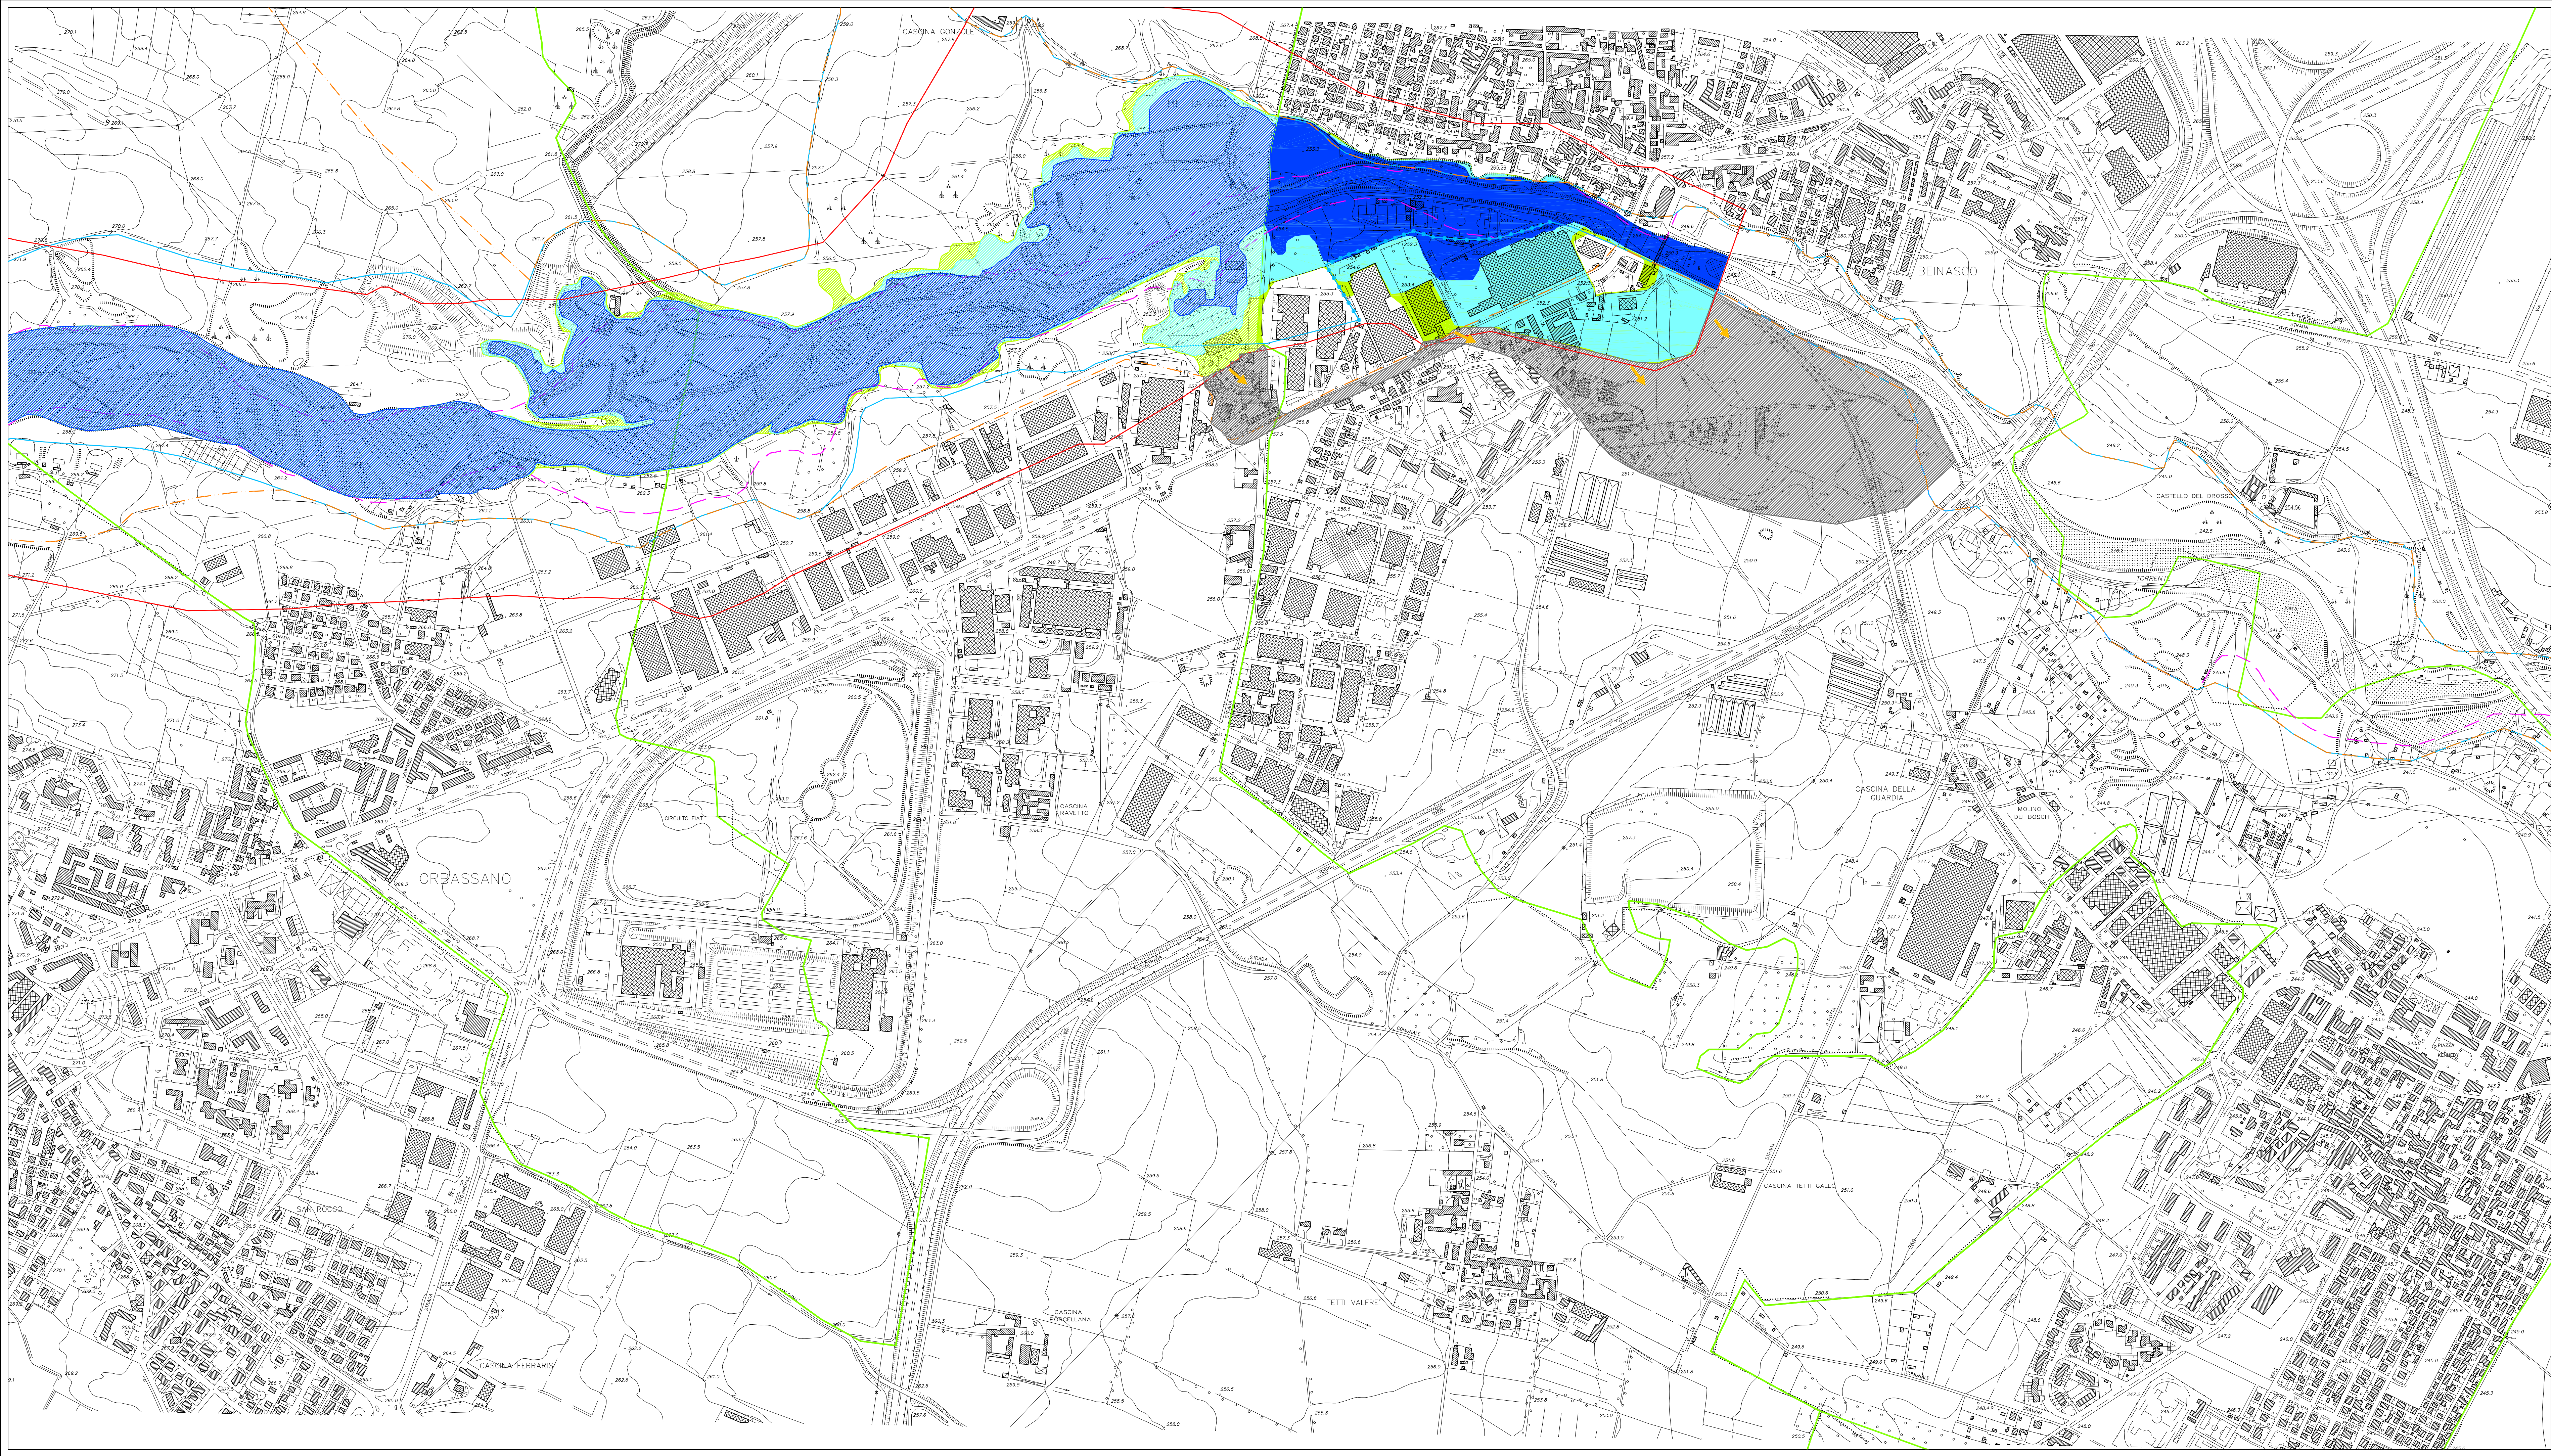

Legenda

- Limite tra la Fascia A e la Fascia B
- Limite tra la Fascia B e la Fascia C
- Limite di progetto tra la Fascia B e la Fascia C
- Limite esterno della Fascia C
- Limiti amministrativi (delimitati sulla CTR regionale)
- Limite della restituzione topografica impiegata per l'estrapolazione del DTM con cui è stato attivato il modello bidimensionale (campo di validità della verifica idraulica)
- ➔ Potenziale esondazione da valutarsi a seguito dell'estensione della restituzione aerofotogrammetrica
- Aree ad alta probabilità di inondazione (Ee con Tr 20- 50 anni e portata pari a 690 mc/s)
- Aree a moderata probabilità di inondazione (Eb con Tr 100 - 200 anni e portata pari a 820 mc/s)
- Aree a bassa probabilità di inondazione (Em con Tr 300 - 500 anni e portata pari a 900 mc/s)
- ▨ Area potenzialmente inondabile per le piene di riferimento con Tr 200 e 500 anni, da valutarsi a seguito dell'estensione della restituzione aerofotogrammetrica
- ▨ Aree esterne al comune di Beinasco che, a seguito di calibrazione dei risultati del modello idraulico, potrebbero essere classificate come Aree Ee
- ▨ Aree esterne al comune di Beinasco che, a seguito di calibrazione dei risultati del modello idraulico, potrebbero essere classificate come Aree Eb
- ▨ Aree esterne al comune di Beinasco che, a seguito di calibrazione dei risultati del modello idraulico, potrebbero essere classificate come Aree Em

NOTA: il rilievo topografico su base aerofotogrammetrica ha tolleranza pari a ± 0.2 m

Comittente:

**Regione Piemonte
COMUNE DI BEINASCO**

Oggetto:

Verifiche di compatibilità idraulica delle previsioni dello strumento urbanistico (PRGC) ai sensi dell'art. 18, comma 2, del Piano per l'Assetto Idrogeologico

PROGETTO DEFINITIVO
Definizione delle classi con diversa pericolosità mediante criterio idraulico (T. Sangone)

SCALA:
1:5000

DATA:
giugno 2008

Identificazione elaborato	Ambito	Tipologia	Commessa	n° elaborato	3
IDPD638-3	I D P D		638		

Dati Progettisti:

Studio ANSELMO Associati
Via Vittorio Emanuele n°33
10023 CHERI (TO)
Tel/Fax. 011 9415835
e-mail: anselmoassociati@virgilio.it

Dott. Ing. Virgilio Anselmo
Dott. For. Fulvio Anselmo
Collaboratori:
Dott. For. Davide Spada

Rev	Redatto	Controllato	Approvato	Data	Timbri e Firme
0	Dott. D. Spada	Ing. V. Anselmo	Ing. V. Anselmo	06-2008	

Il Responsabile del procedimento: _____

File : IDPD638_3.dwg