

REGIONE PIEMONTE

TORINO METROPOLI

Beinasco

Piano Comunale di Protezione Civile

Servizi tecnologici

scala 1:5.000

Rev.00 - 2019

LEGENDA

SERVIZI TECNOLOGICI

Idranti (94)

Serbatoi di accumulo - Stazioni di pompaggio (1)

Pozzi (16)

Impianti di riduzione gas (7)

Allevamenti (1)

Distributori di carburante (8)

Attività produttive (103)

Cabine elettriche a muro (92)

Altri impianti (3)

Rete fognatura

Rete acquedotto

Elettrodotti aerei (15 kV)

Elettrodotti interrati (15 kV)

Rete gas metano


Elettrodotti Terna (132 kV)

Elettrodotti Terna (220 kV)

0 62,5 125 250 375 500

Metri

N

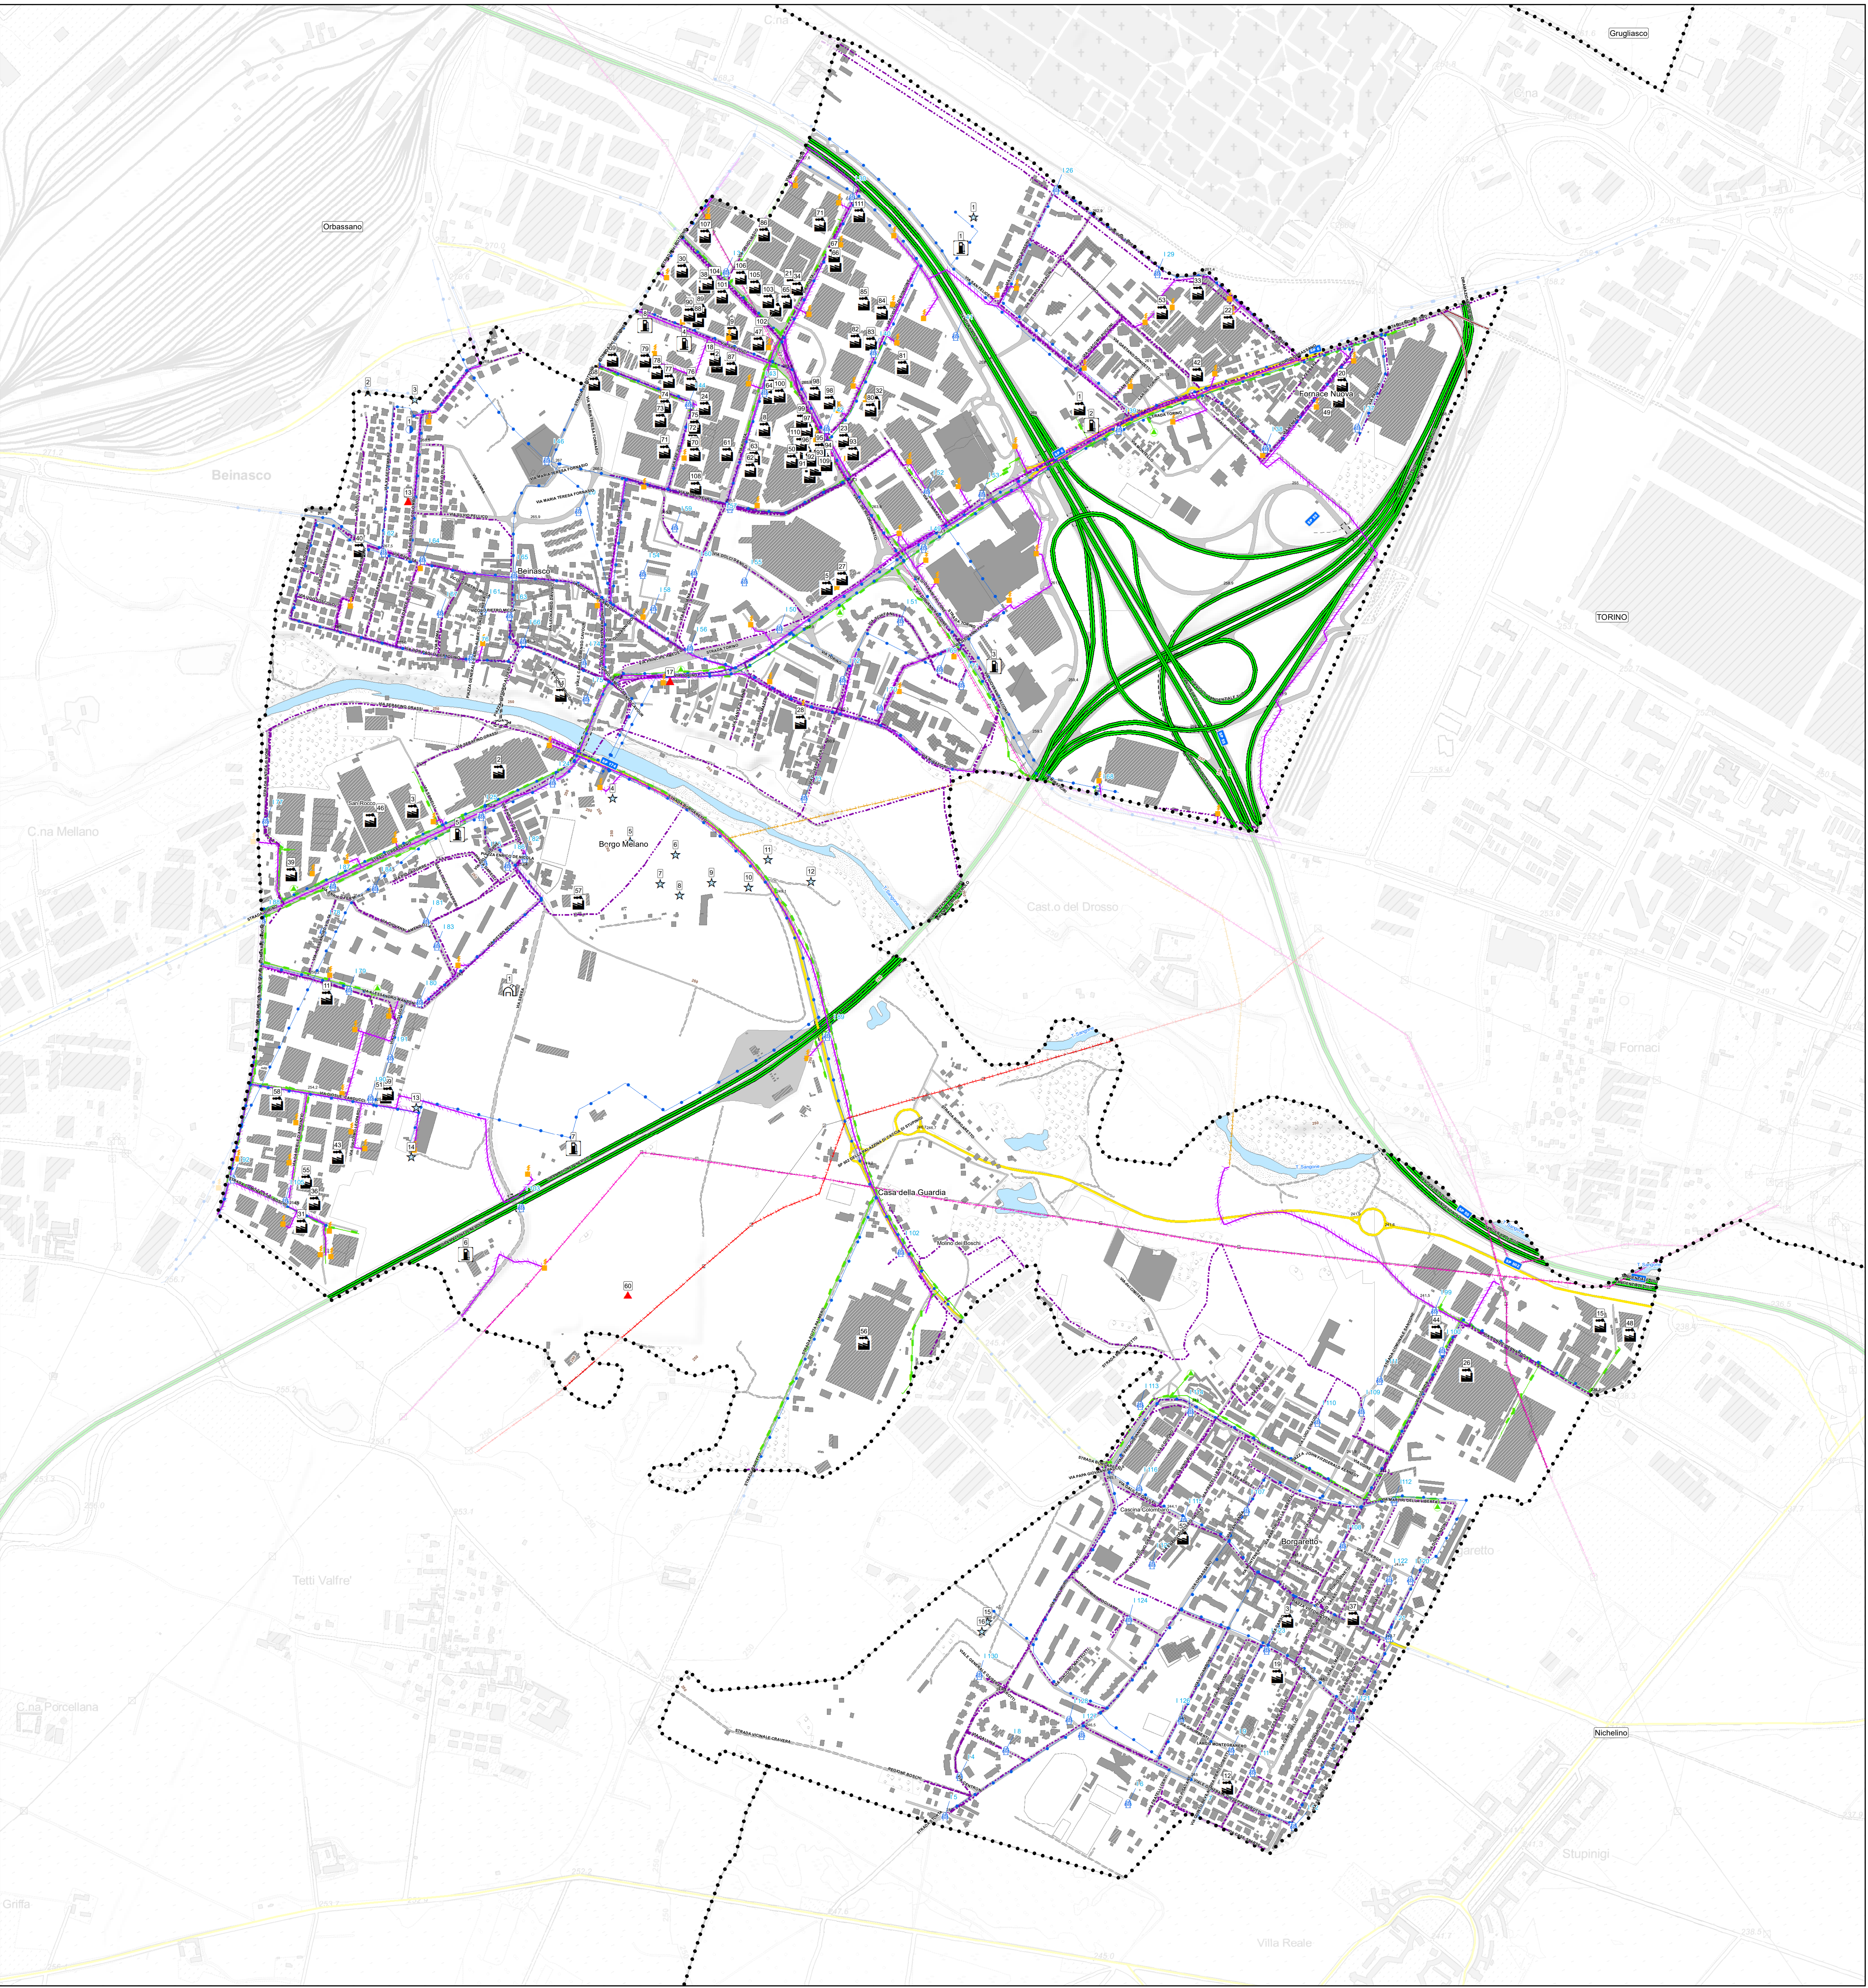

REGIONE PIEMONTE

TORINO METROPOLI

Beinasco

Piano Comunale di Protezione Civile

Scenari di rischio idrogeologico

scala 1:5.000

Rev.00 - 2019

LEGENDA

.....

Confine comunale

SCENARI DI RISCHIO

Delimitazione scenario di rischio ESONDAZIONE

Livello di rischio MOLTO ELEVATO

Livello di rischio ELEVATO

Livello di rischio MEDIO

Livello di rischio MODERATO

AREE DI EMERGENZA

Aree di accoglienza o ricovero (3)

Aree di ammassamento di forze e risorse di emergenza (3)

Aree di attesa della popolazione (15)

Elisuperfici (5)

Blocco della viabilità (9)

PERICOLO ESONDAZIONE

DIRETTIVA ALLUVIONI

(PGRA - Documento realizzato da Technical Design, basato su "Direttiva Alluvioni 2007/60 - Pericolosità da alluvione - aggiornamento 2019)

Pericolosità alta (H - Eea - Ca - Ee)

Pericolosità media (M - Eba - Cp - Eb)

Pericolosità bassa (L - Ema - Cn - Em)

REGIONE
PIEMONTE

TORINO
METROPOLI
Città metropolitana di Torino

Beinasco

Piano Comunale di Protezione Civile

Risorse
strumentali

scala
1:5.000

Rev.00 - 2019

LEGENDA

..... Confine comunale

INFRASTRUTTURE

Autostrade

Strade principali

Strade secondarie

Attraversamenti (1)

Ponti (1)

Ripetitori (16)

Stazioni di collegamento (1)

STRUTTURE

Strutture alberghiere (1)

Edifici religiosi o privati (7)

Edifici pubblici (10)

Strutture scolastiche (15)

Strutture sanitarie (3)

MATERIALI

Materiali sanitari (4)

Materiali alimentari (8)

Materiali vari (2)

The map displays the territory of Beinasco, outlined by a dotted line. It features a network of roads, including a major green highway (SS9) and several yellow secondary roads. The map is populated with various symbols representing infrastructure, structures, and materials, each accompanied by a number. Infrastructure symbols include a blue line for the river, a red line for a railway, and a red line for a canal. Structure symbols include a purple square for hotels, a yellow diamond for religious or private buildings, a yellow square for public buildings, a blue square for schools, and a red cross for health facilities. Material symbols include a green cross for health materials, a yellow square for food materials, and a grey square for other materials. The map also shows the surrounding area, including the municipalities of Orbassano, Grugliasco, and Nichelino, and the river Po. A scale bar at the bottom left indicates distances from 0 to 500 meters, and a north arrow is located at the bottom right.

REGIONE

PIEMONTE

TORINO

METROPOLI

Città metropolitana di Torino

Beinasco

Piano Comunale di Protezione Civile

Scenari di rischio antropici

scala
1:5.000

Rev.00 - 2019

Technical Design™

Servizi Grafici e Urbanistici

LEGENDA

.....

Confine comunale

SCENARI DI RISCHIO

Delimitazione scenario di rischio ANTROPICO

Livello di rischio MOLTO ELEVATO

Livello di rischio ELEVATO

Livello di rischio MEDIO

Livello di rischio MODERATO

AREE DI EMERGENZA

Aree di accoglienza o ricovero (3)

Aree di ammassamento di forze e risorse di emergenza (3)

Aree di attesa della popolazione (15)

Elisuperfici (5)

Blocco della viabilità (5)

PERICOLO FERROVIA

Fascia cautelativa di 500 m

0

62,5

125

250

375

500

Metri

N

This map illustrates the anthropic risk scenarios for Beinasco, Italy, at a scale of 1:5,000. The map shows the town's layout, including residential areas, industrial zones, and infrastructure. Key features include:

- Confine comunale:** The municipal boundary is indicated by a dashed line.
- Scenari di rischio antropico:** Risk levels are categorized by color: Molto Elevato (red), Elevato (orange), Medio (yellow), and Moderato (green). These areas are often outlined with dashed lines.
- Aree di emergenza:** Emergency areas are marked with specific colors and numbers: red for reception/shelter (3), yellow for emergency force/resource accumulation (3), green for population waiting areas (15), and blue for emergency surfaces (5). A red circle indicates a road closure (5).
- Pericolo ferrovia:** The railway danger zone is shown as a red shaded area along the railway line.
- Geographical context:** The map includes labels for surrounding areas like Orbassano, Grugliasco, and Nichelino, as well as local landmarks like the C.na Mellano and C.na Porcellana.

REGIONE

PIEMONTE

TORINO

METROPOLI

Città metropolitana di Torino

Beinasco

Piano Comunale di Protezione Civile

Risorse
strumentali

scala
1:5.000

Rev.00 - 2019

Technical Design™
servizi urbanistici, ingegneria, territorio

LEGENDA

..... Confine comunale

INFRASTRUTTURE

Strade principali

Strade secondarie

Strade locali

Ponti

Attraversamenti

Stazioni di collegamento

Ripetitori

STRUTTURE

Sedi operative

Edifici pubblici

Strutture alberghiere

Strutture scolastiche

Edifici religiosi o privati

Magazzini di raccolta

Strutture sanitarie

Elementi storico-artistici

MATERIALI

Materiali sanitari

Materiali alimentari

Materiali vari

0 62,5 125 250 375 500 Metri

N

REGIONE PIEMONTE

TORINO METROPOLI

Beinasco

Piano Comunale di Protezione Civile

Scenari di rischio idrogeologico

scala 1:5.000

Rev.00 - 2019

LEGENDA

.....

Confine comunale

SCENARI DI RISCHIO

Delimitazione scenario di rischio

Tipo di rischio ESONDAZIONE

Tipo di rischio FRANA

Livello di rischio MOLTO ELEVATO

Livello di rischio ELEVATO

Livello di rischio MEDIO

Livello di rischio MODERATO

AREE DI EMERGENZA

Aree di ammassamento di forze e risorse di emergenza

Aree di attesa della popolazione

Aree di accoglienza o ricovero

Aree di raccolta bestiame

Elisuperfici

PERICOLO ESONDAZIONE

DIRETTIVA ALLUVIONI
(Piano di Gestione del Rischio di Alluvioni - PGRA - approvato dal Comitato Istituzionale dell'Autorità di Bacino del Po il 3 marzo 2016, con deliberazione n.2/2016)

H - Alluvione frequente

M - Alluvione poco frequente

L - Alluvione rara

PERICOLO FRANA

SIFraP - Sistema Informativo Frane Piemonte (agg. novembre 2018)

ReRCoMF - Rete Regionale di Controllo sui Movimenti Franosi

Frane puntuali

Frana attiva

Frana quiescente

Frana stabilizzata

Frana superficiale

REGIONE
PIEMONTE

TORINO
METROPOLI
Città metropolitana di Torino

Beinasco

Piano Comunale di Protezione Civile

Servizi tecnologici

scala
1:5.000

Rev.00 - 2019

LEGENDA

.....

Confine comunale

SERVIZI TECNOLOGICI

Rete acquedotto

Rete fognatura

Rete gas metano

Elettrodotti Tema

Elettrodotti aerei (15.000 Volt)

Elettrodotti interrati (15.000 Volt)

Impianti di riduzione gas

Cabine elettriche a palo

Cabine elettriche a muro

Attività produttive

Altri impianti

Allevamenti

Invasi

Distributori di carburante

Pozzi

Sorgenti

Serbatoi di accumulo - Stazioni di pompaggio

Accessori rete fognatura (Scarichi, fosse, ...)

Idranti

Fontane

